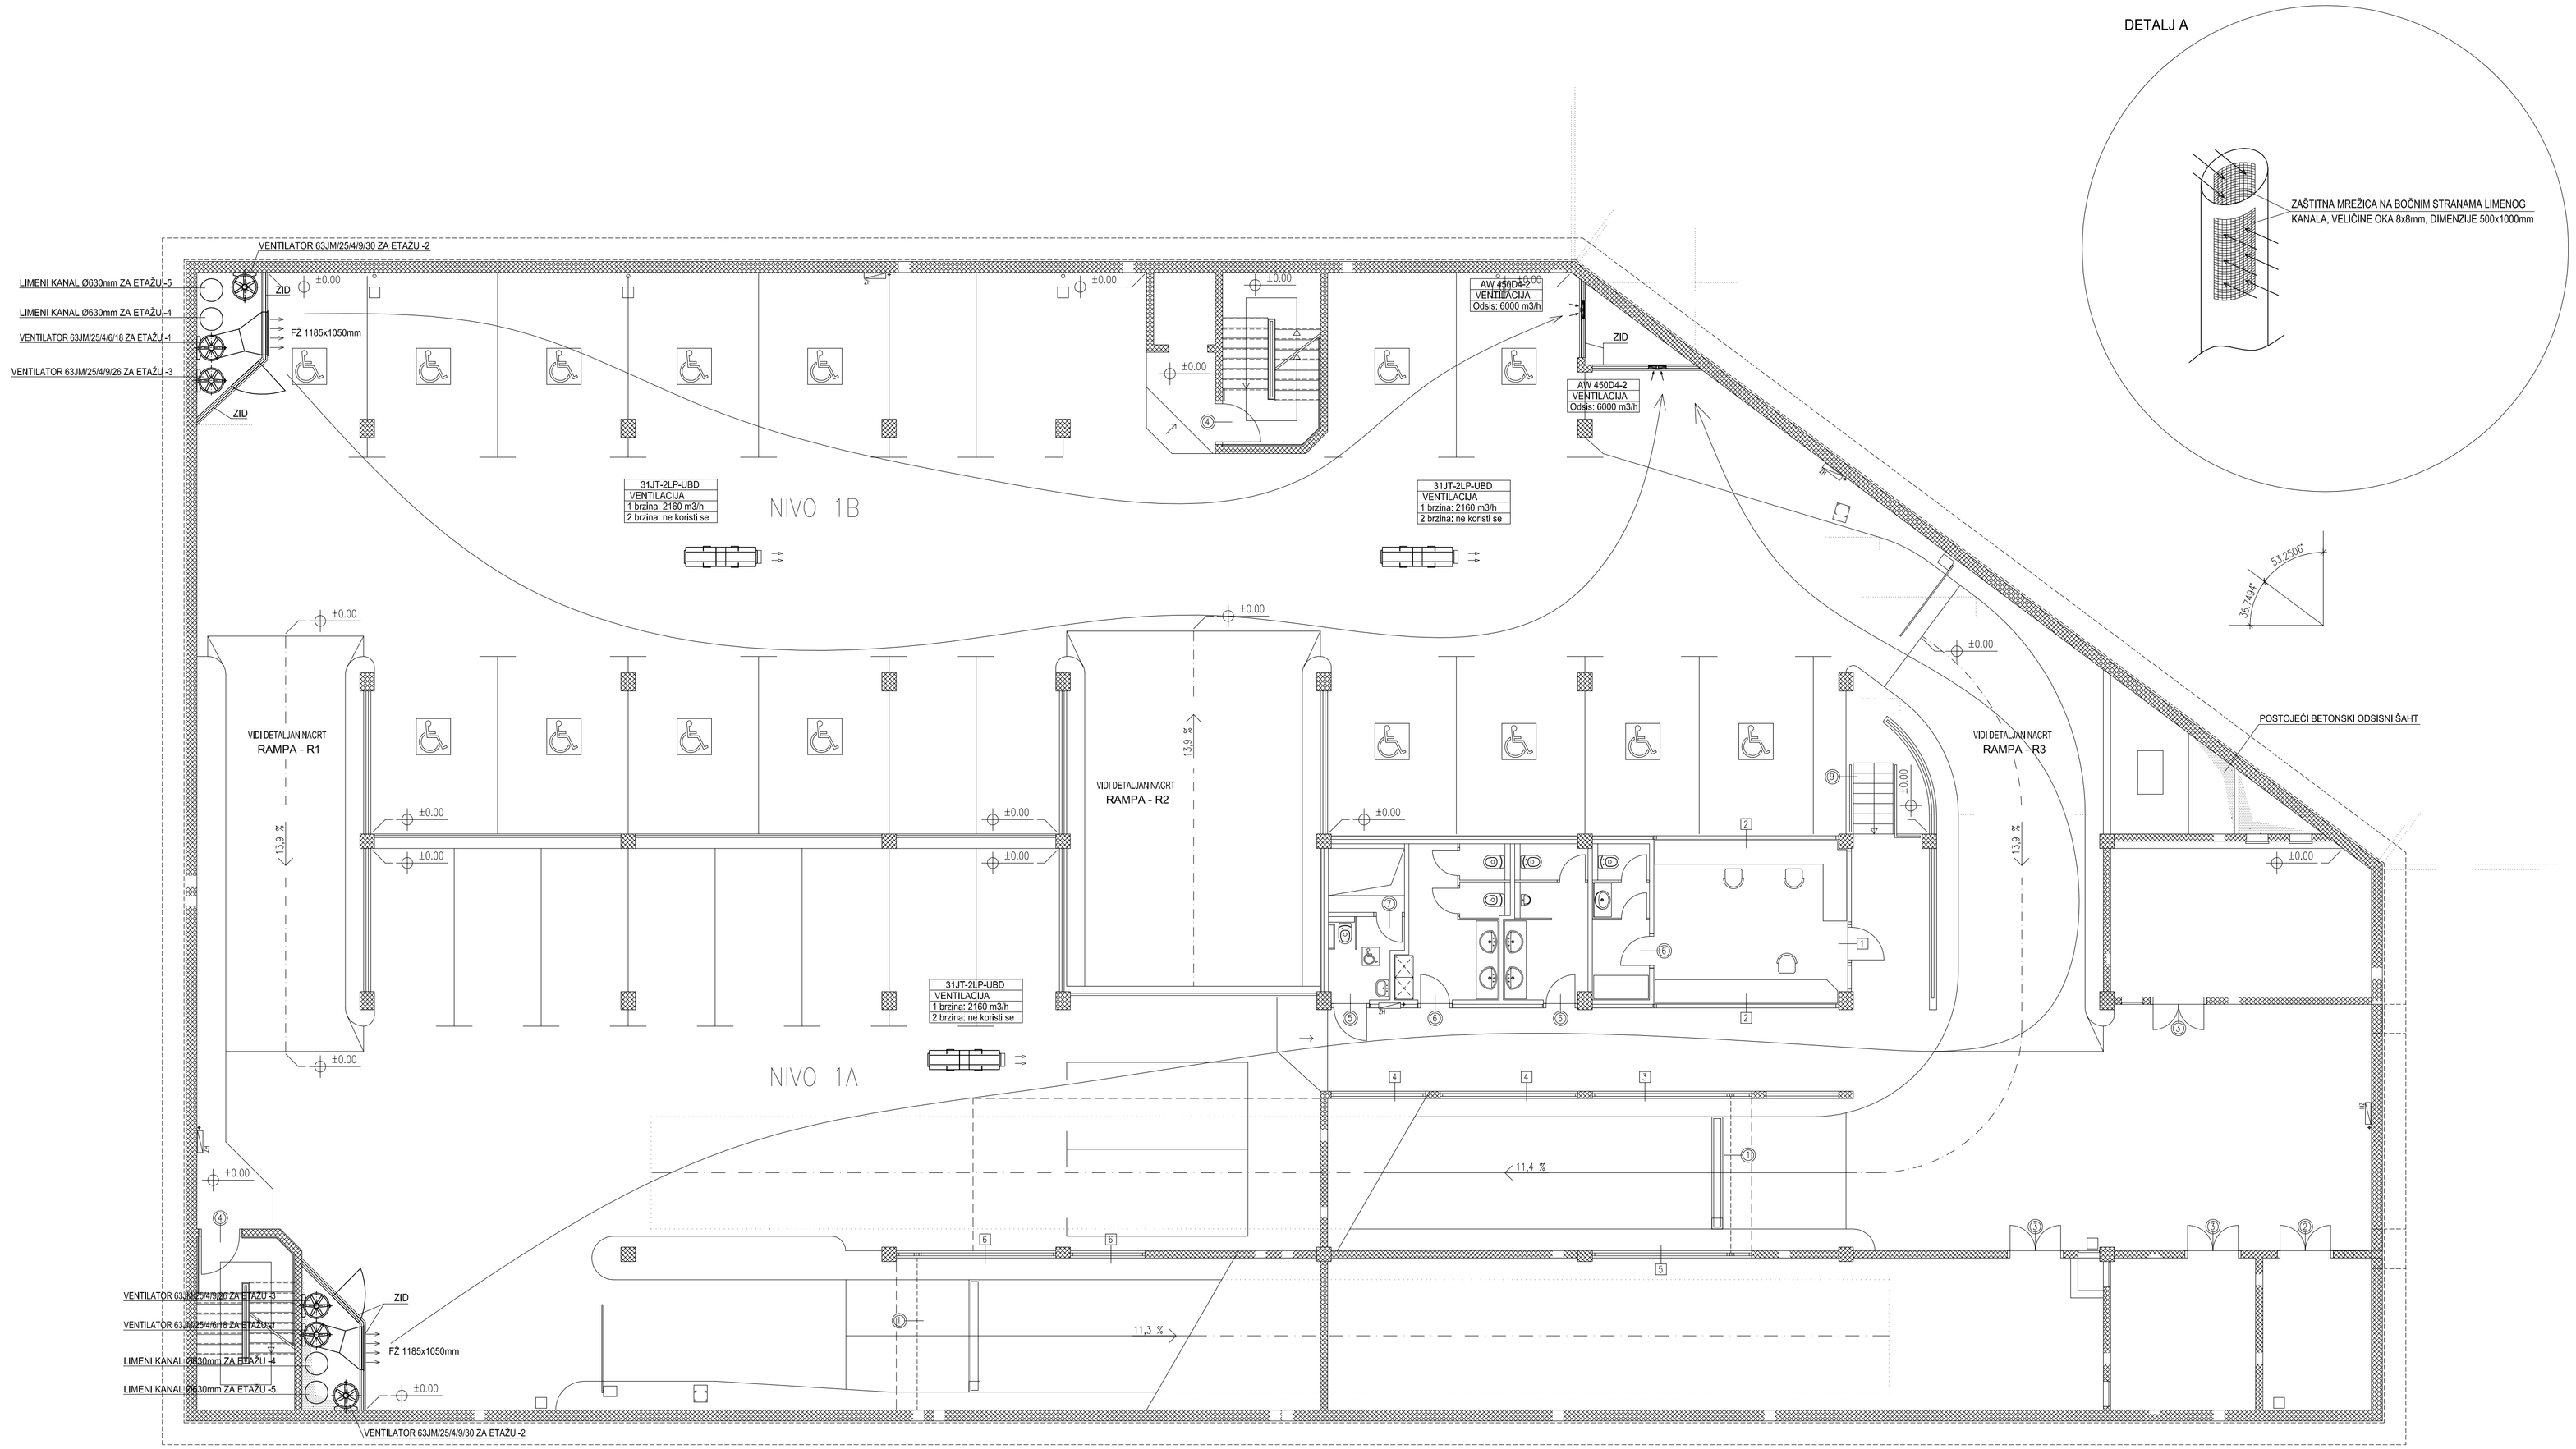

NAPOMENA:

TRANSPORTNE VENTILATORE PRIČVRSTITI ZA PLOČU ETAŽE PREKO GUMENIH ANTIVIBRACIJSKIH PLOČA DEBLJINE 1cm

PRILIKOM MONTAŽE TRANSPORTNIH VENTILATORA OBRATITI PAŽNJU NA RASVJETU I RAZVOD ŠPRINKLERA

LIMENI KANAL Ø630mm ZAVRŠITI PRI VRHU BETONSKOG ŠAHTA ZATVOREN SA GORNJE STRANE TE SA ZAŠTITNIM MREŽAMA NA BOČNIM STRANAMA KANALA, VELIČINE OKA 8x8mm, DIMENZIJE 500x1000mm (VIDI DETALJ A)

DOZRAČNI I TRANSPORTNI VENTILATORI SU PROIZVOD FLAKT WOODS
ODZRAČNI VENTILATORI SU PROIZVOD SYSTEMAIR

PROJEKTANT: Marinko Zečević, dipl.ing.stroj.		PEČAT:	
SURADNICI: Tihomir Glogović, ing.stroj.			
Mario Marković, ing.stroj.			
GLAVNI PROJEKTANT: Marinko Zečević, dipl.ing.stroj.			
www.citara.hr			tel.:01/ 36 43 421
INVESTITOR: ZAGREBAČKI HOLDING Podružnica Zagrebparking Šubićeva 40/III, 10000 Zagreb	DATUM: listopad, 2010.	NAZIV NACRTA: TLOCRT GARAŽE - ETAŽA -1 - Ventilacija -	
GRADILIŠTE: ADAPTACIJA SUSTAVA VENTILACIJE U JPG LANGOV TRG Langov Trg, Zagreb	TD 1465/10	MJERILO: 1 : 100	BROJ NACRTA: 7.2.